


LOT
n° 5


Adresse :

Cadastre : Section ZD n°

Surface Arpentée : 518 + 598 m² Surface de plancher : 200 m²

Servitude particulière : tréfonds - tranchée drainante

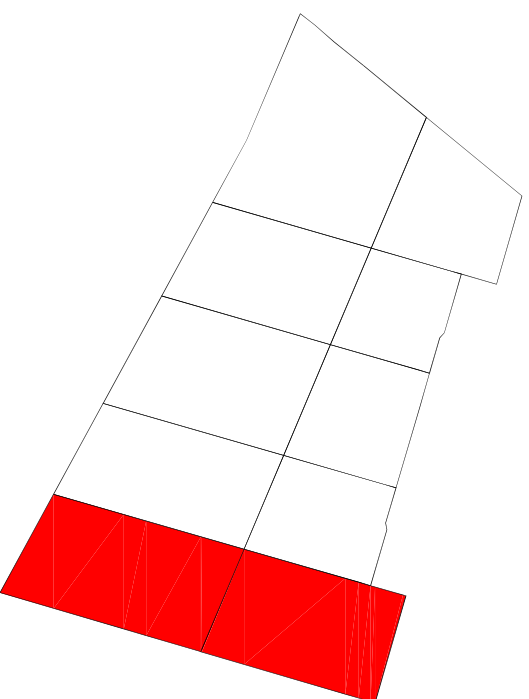


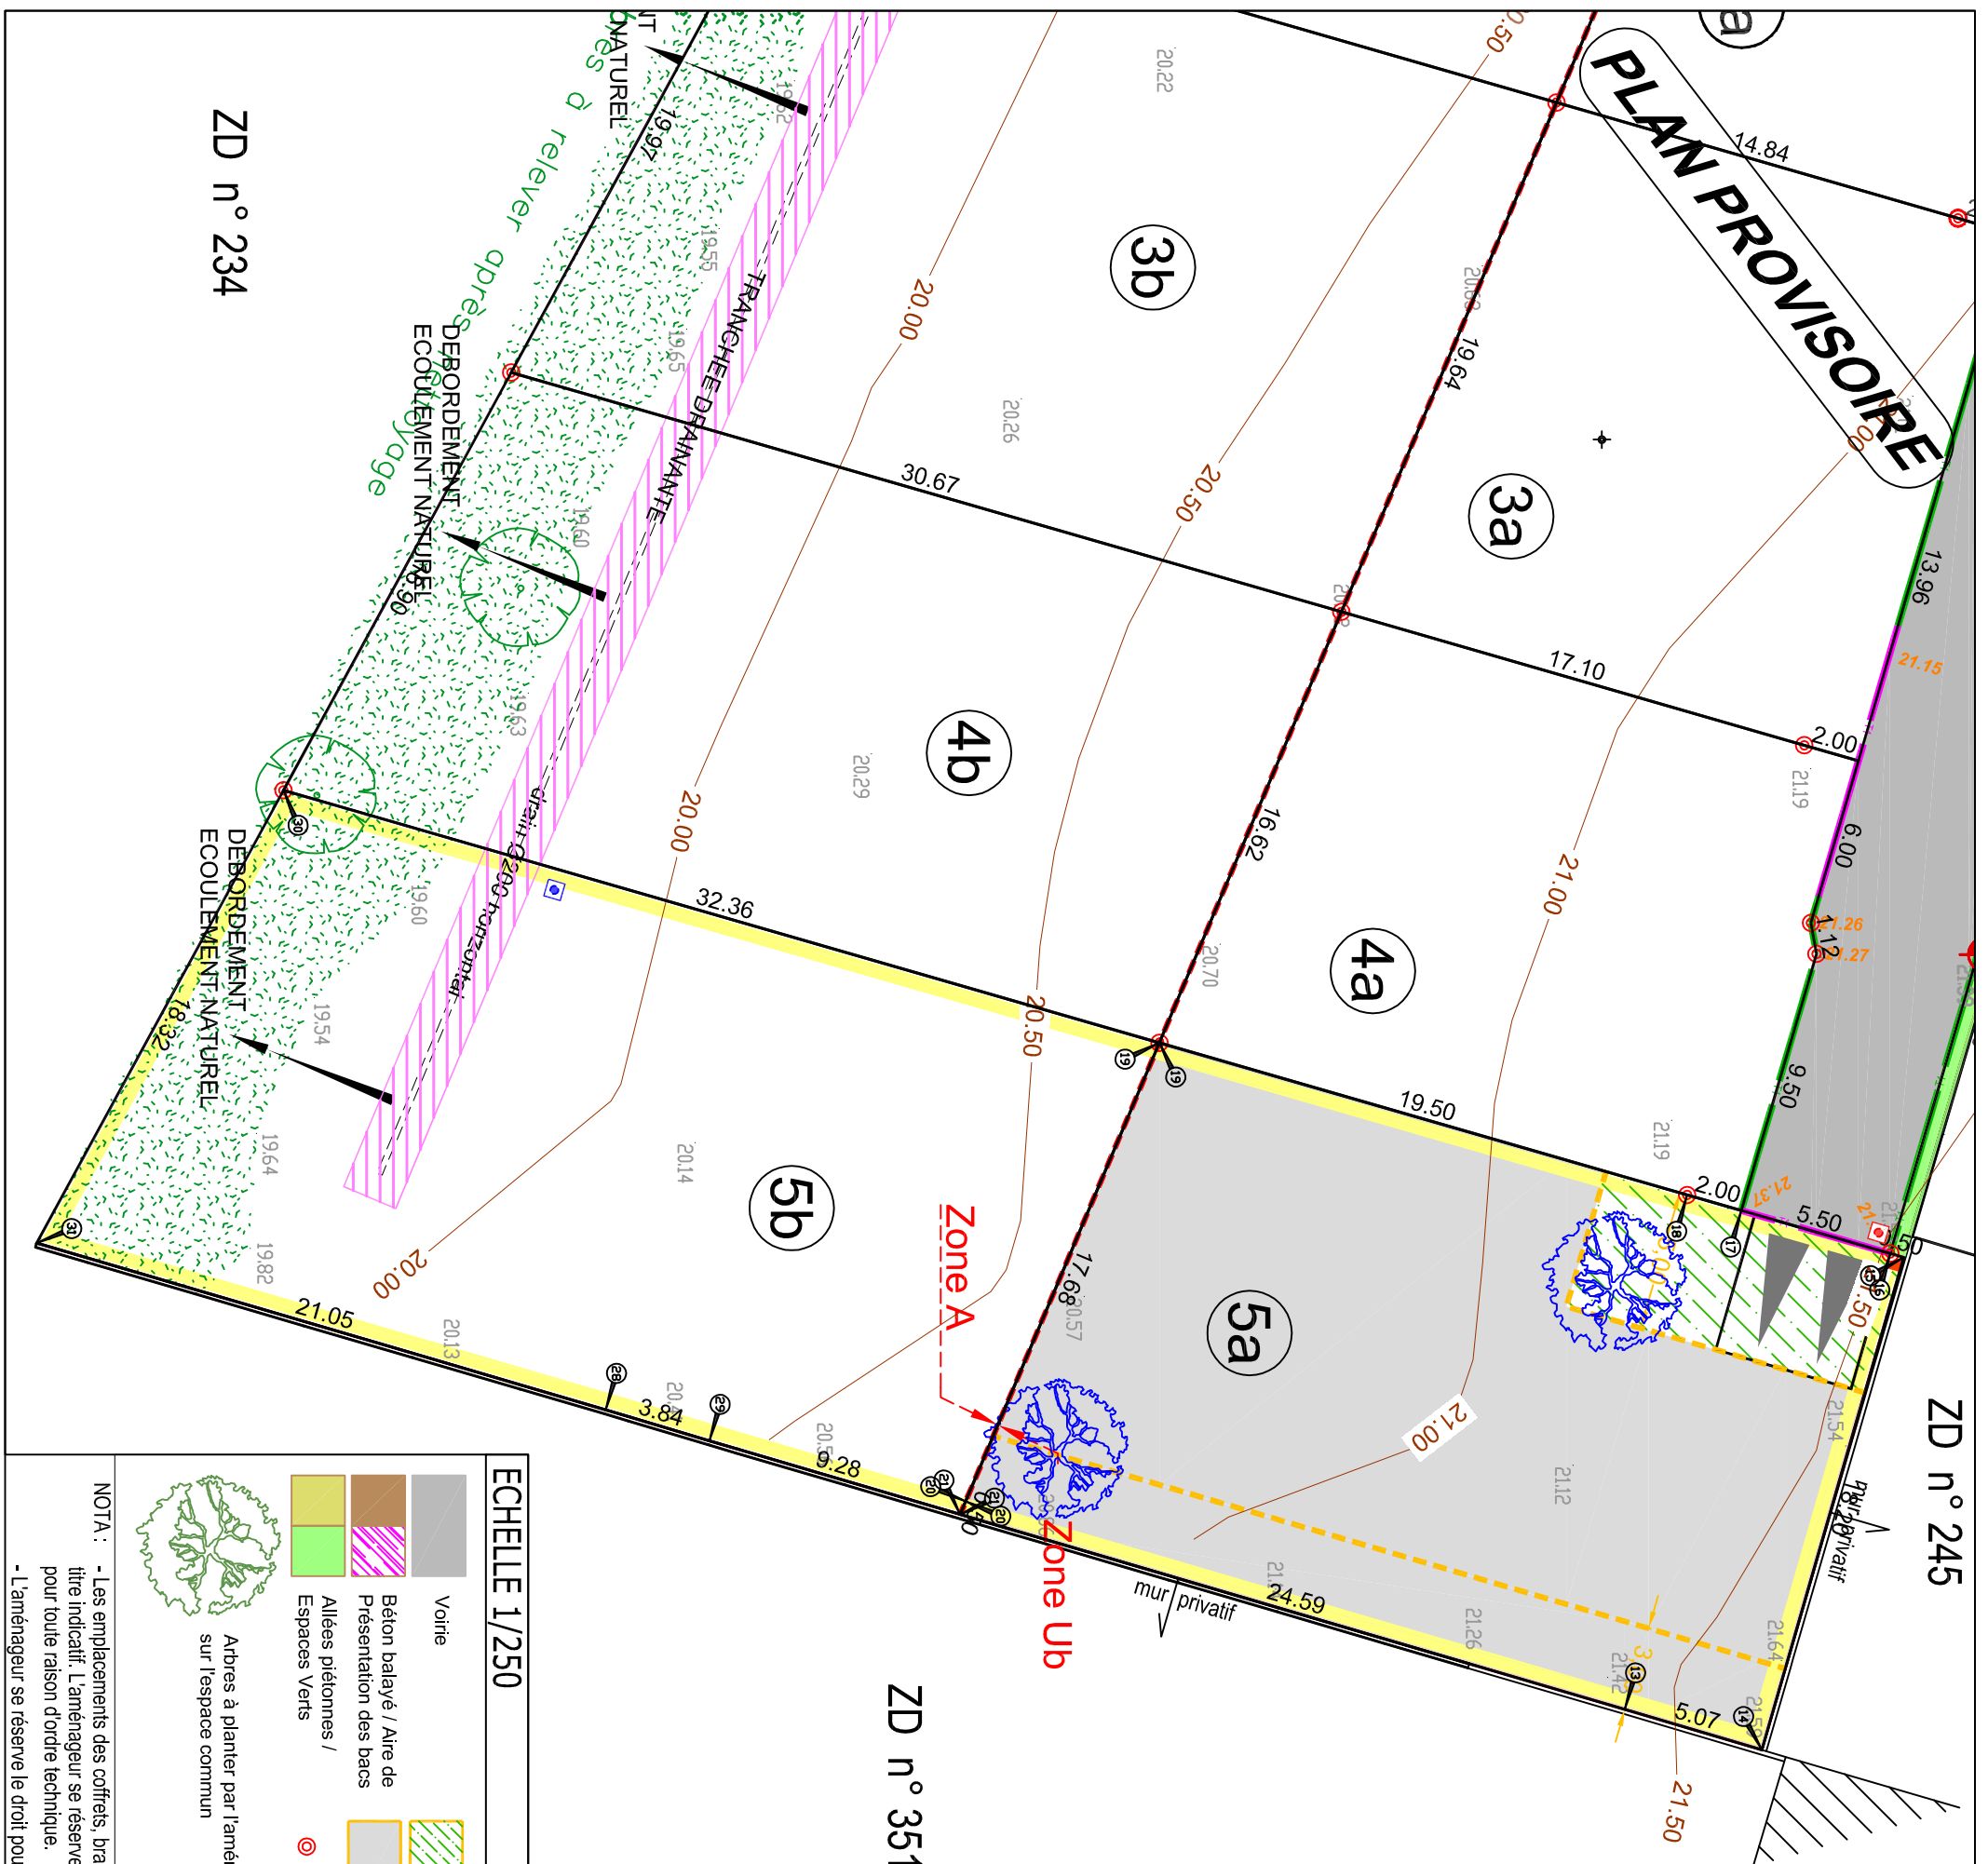

ZD n° 245

ZD n° 351

ZD n° 234

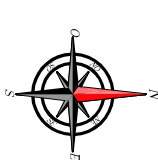

COORDONNEES DU PERIMETRE

SOMMET	X	Y	DIST.
13	1309411.984	6230749.598	5.072
14	1309413.421	6230754.463	18.204
15	1309395.929	6230759.501	0.500
16	1309395.790	6230759.021	5.504
17	1309394.265	6230753.733	2.000
18	1309393.711	6230751.811	19.501
19	1309388.307	6230733.074	17.683
20	1309404.597	6230726.197	0.500
21	1309405.058	6230726.003	24.590
13	1309411.984	6230749.598	

COORDONNEES DU PERIMETRE

SOMMET	X	Y	DIST.
28	1309401.344	6230713.418	3.841
29	1309402.444	6230717.097	9.282
21	1309405.058	6230726.003	0.500
20	1309404.597	6230726.197	17.683
19	1309388.307	6230733.074	32.364
30	1309379.337	6230701.978	18.317
31	1309395.421	6230693.214	21.054
28	1309401.344	6230713.418	

ECHELLE 1/250

	Voie		Zone non constructible sauf clôtures		Accès et emplacement stationnement non clos obligatoire 5,00m x 5,00m sur l'espace privé		25.52		Cote périmétrique des lots
	Béton balayé / Aire de Présentation des bacs		Zone d'implantation des constructions		Places de parking "visiteurs"		36.64		Cote projet
	Allées piétonnes / Espaces Verts		Borne OGE		Coffrets et citerneaux (position de principe)				Bordures
	Arbres à planter par l'aménageur sur l'espace commun		Candélabre (position indicative)		Arbres à planter par l'acquéreur (2 par terrain / position de principe)		20.29		Limite zone Ub de PLU AVANT TRAVAUX
	Arbres à planter par l'aménageur sur l'espace commun		Arbres à planter par l'acquéreur (2 par terrain / position de principe)		Servitude de tréfonds				

NOTA : - Les emplacements des coffrets, branchements et attentes sont donnés à titre indicatif. L'aménageur se réserve le droit de modifier ces emplacements pour toute raison d'ordre technique.
- Complète tenu des activités des chantiers, les constructeurs doivent impérativement vérifier les cotes périmétriques avant construction. Toute anomalie devra être signalée au cabinet.
- L'aménageur se réserve le droit pour toutes raisons d'ordre technique d'implanter les coffrets ERDF 400A sur les lots