



Maitre d'Ouvrage

IFI Aménagement
Vertou
Tél: 02 51 79 18 96



Architecte
acdm
Vertou



Maitre d'Oeuvre
Christophe NICOLAS
Géomètre Expert
44430 LE LOROUX BOTTEREAU

La Colinerie

LA REMAUDIERE

PLAN DE COMPOSITION

ECHELLE 1/ 500


DATE : 06.03.2020

DOSSIER n° 9221 - PLAN N° PA-04

Rue Olivier de Clisson

Rue du bouilleur de cru

Rue du Logis

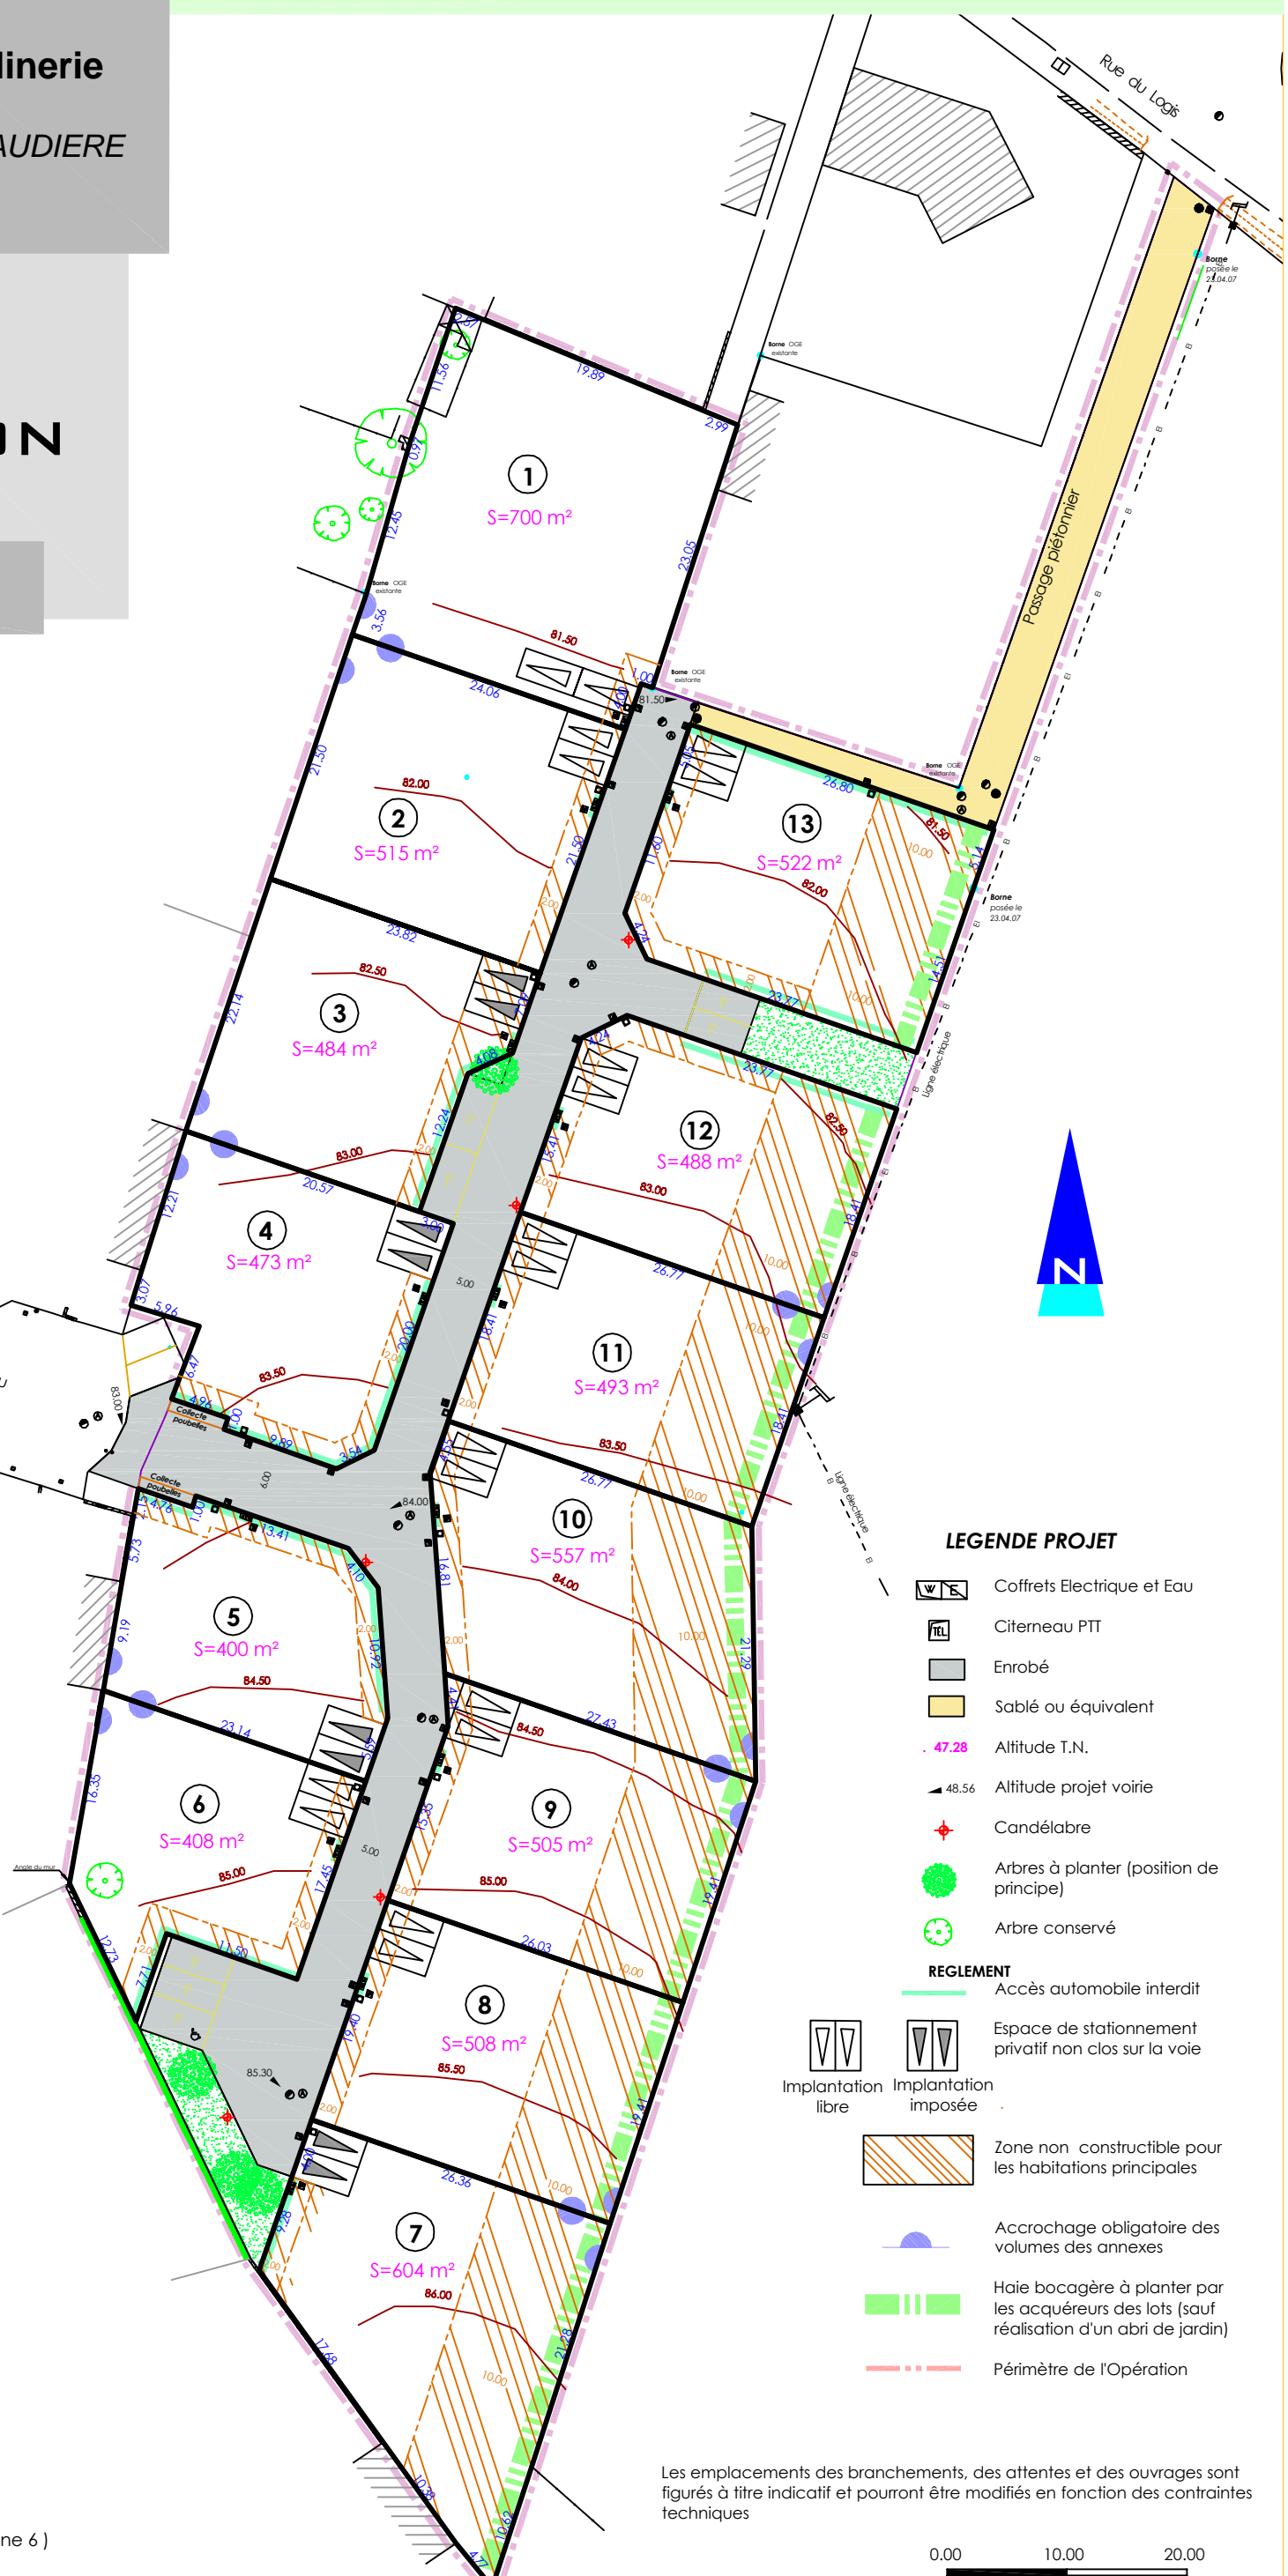

LEGENDE EXISTANT

- Borne OGE et Spit
- Lampadaire
- Panneau divers
- Poteau EDF
- Poteau Téléphone
- Regard assainissement
- Avaloir
- Bouche d'eau
- Grille
- Courbe de niveau
- Haie
- Bordure de trottoir
- Marquage au sol

LEGENDE PROJET

- Coffrets Electric et Eau
 - Citerneau PTT
 - Enrobé
 - Sablé ou équivalent
 - Altitude T.N.
 - Altitude projet voirie
 - Candélabre
 - Arbres à planter (position de principe)
 - Arbre conservé
- REGLEMENT**
- Accès automobile interdit
 - Espace de stationnement privé non clos sur la voie
 - Implantation libre
 - Implantation imposée
 - Zone non constructible pour les habitations principales
 - Accrochage obligatoire des volumes des annexes
 - Haie bocagère à planter par les acquéreurs des lots (sauf réalisation d'un abri de jardin)
 - Périmètre de l'opération

NOTA : Les surfaces et les cotes sont provisoires en attendant le bornage définitif .

PLANIMETRIE : Système RGF 93 (Lambert CC 47 - Zone 6)

ALTIMETRIE: Système NGF (IGN 69).

Les emplacements des branchements, des attentes et des ouvrages sont figurés à titre indicatif et pourront être modifiés en fonction des contraintes techniques

0.00 10.00 20.00

