

PA



IFI Aménagement

27 Bis Route du Mortier Vannerie
44124 VERTOU Cedex

PERMIS D'AMENAGER

LOTISSEMENT "LE CLOS DE L'ESPERANCE"
à MACHECOUL(44)

PA4 - PLAN DE COMPOSITION

MAITRISE D'OEUVRE

AGENCE DE NANTES

15 Bd Marcel Paul
Parc de l'Angevine
44800 SAINT HERBLAIN
02 51 77 03 70
agence.nantes@tecam.fr
www.tecam.fr



GEOMETRE

GE360

39 rue du 11 novembre 1918
44120 VERTOU

IND	DATE	MODIFICATION	DES	VERIF
B	09/11/22	RMQ du SI du 28/10/2022	FM	PR
A	26/09/22	Edition initiale du plan	FM	PR

Fich. : 6225115_A.msa
INDICE B

ALTIMETRIE : Systeme NGF (IGN 69)
PLANIMETRIE : RGF 93 - CC47
Echelle : 1/500

Légende

- Périmètre de l'opération
- Limite de lot
- Accès au lot imposé semi-perméable 3.00x5.00m (Enclave de stationnement non close)
- Numéro de lot et surface approximative
- Zone technique non constructible
- Côte Rez de Chaussée minimale imposée
- Zone non constructible
- Zone non constructible sauf abri de jardin
- Voirie en béton balayé
- Voirie en mélange Terre / Pierre engazonnée
- Noue plantée
- Espace Vert planté
- Point de Regroupement des Ordures Ménagères
- Tampon EU et EP
- Candélabre
- Arbre à planter
- Bosquets à planter
- Borne bois


REÇU LE :

13 DEC. 2022

MAIRIE DE
MACHECOUL-SAINTE-MÈME



Coupe AA'

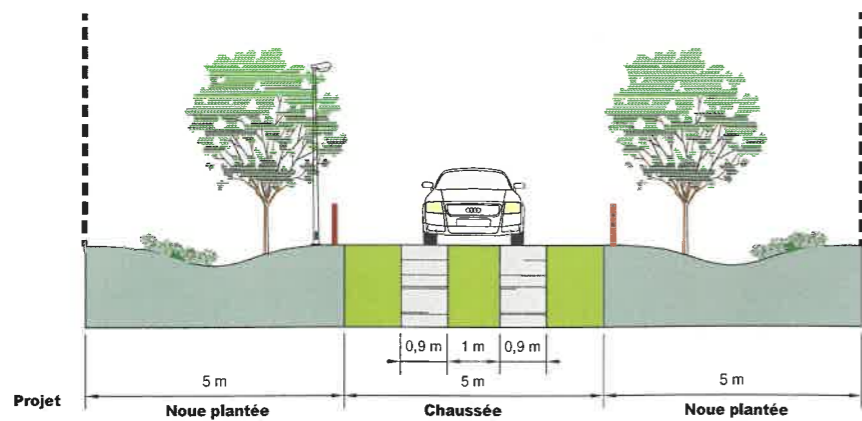

pièce compt PA 22B 3001

P