

Ville des SABLES D'OLONNE

Lotissement à usage principale d'habitation

PA4 "Le Hameau du puits Rochais"

SABLES D'OLONNE
Reçu le
27 MAI 2021
SERVICE URBANISME

Vu pour être annexé à mon arrêté
en date du

31 MAI 2021

Pour le Maire
L'Adjoint délégué à l'Urbanisme
Nicolas CHENECHAUD


Légende topographique

	Bâti		Poteau incendie
	Bâti léger		Bouche à clé AEP
	Murs		Coffret électrique
	Clôture légère		Coffret ELEC RMBT
	Candélabre		Coffret gaz
	Arbre et végétation		Regard et canalisation EP
	Regard de branchement EU/EP		Cote tampon et radier EP
	Grille EP		Regard et canalisation EU
	Avaloir EP		Cote tampon et radier EU
	Chambre TEL		Application graphique de la délimitation des zones Uc et 2AUec du PLU du CHATEAU D'OLONNE/LES SABLES D'OLONNE

LÉGENDE

	Périmètre du Lotissement
	Accès automobile privé interdit
	Emplacement préférentiel du parking privé non clos (dimension 5.00m x 5.00m minimum)
	Emplacement obligatoire du parking non clos (5.00m x 5.00m minimum)
	Emplacement des places de stationnement publiques
	Espace Vert (engazonnement)
	Végétation existante conservée
	Plantation projetée (emplacement de principe)
	Aire de présentation containers ordures ménagères

PA4 - PLAN DE COMPOSITION

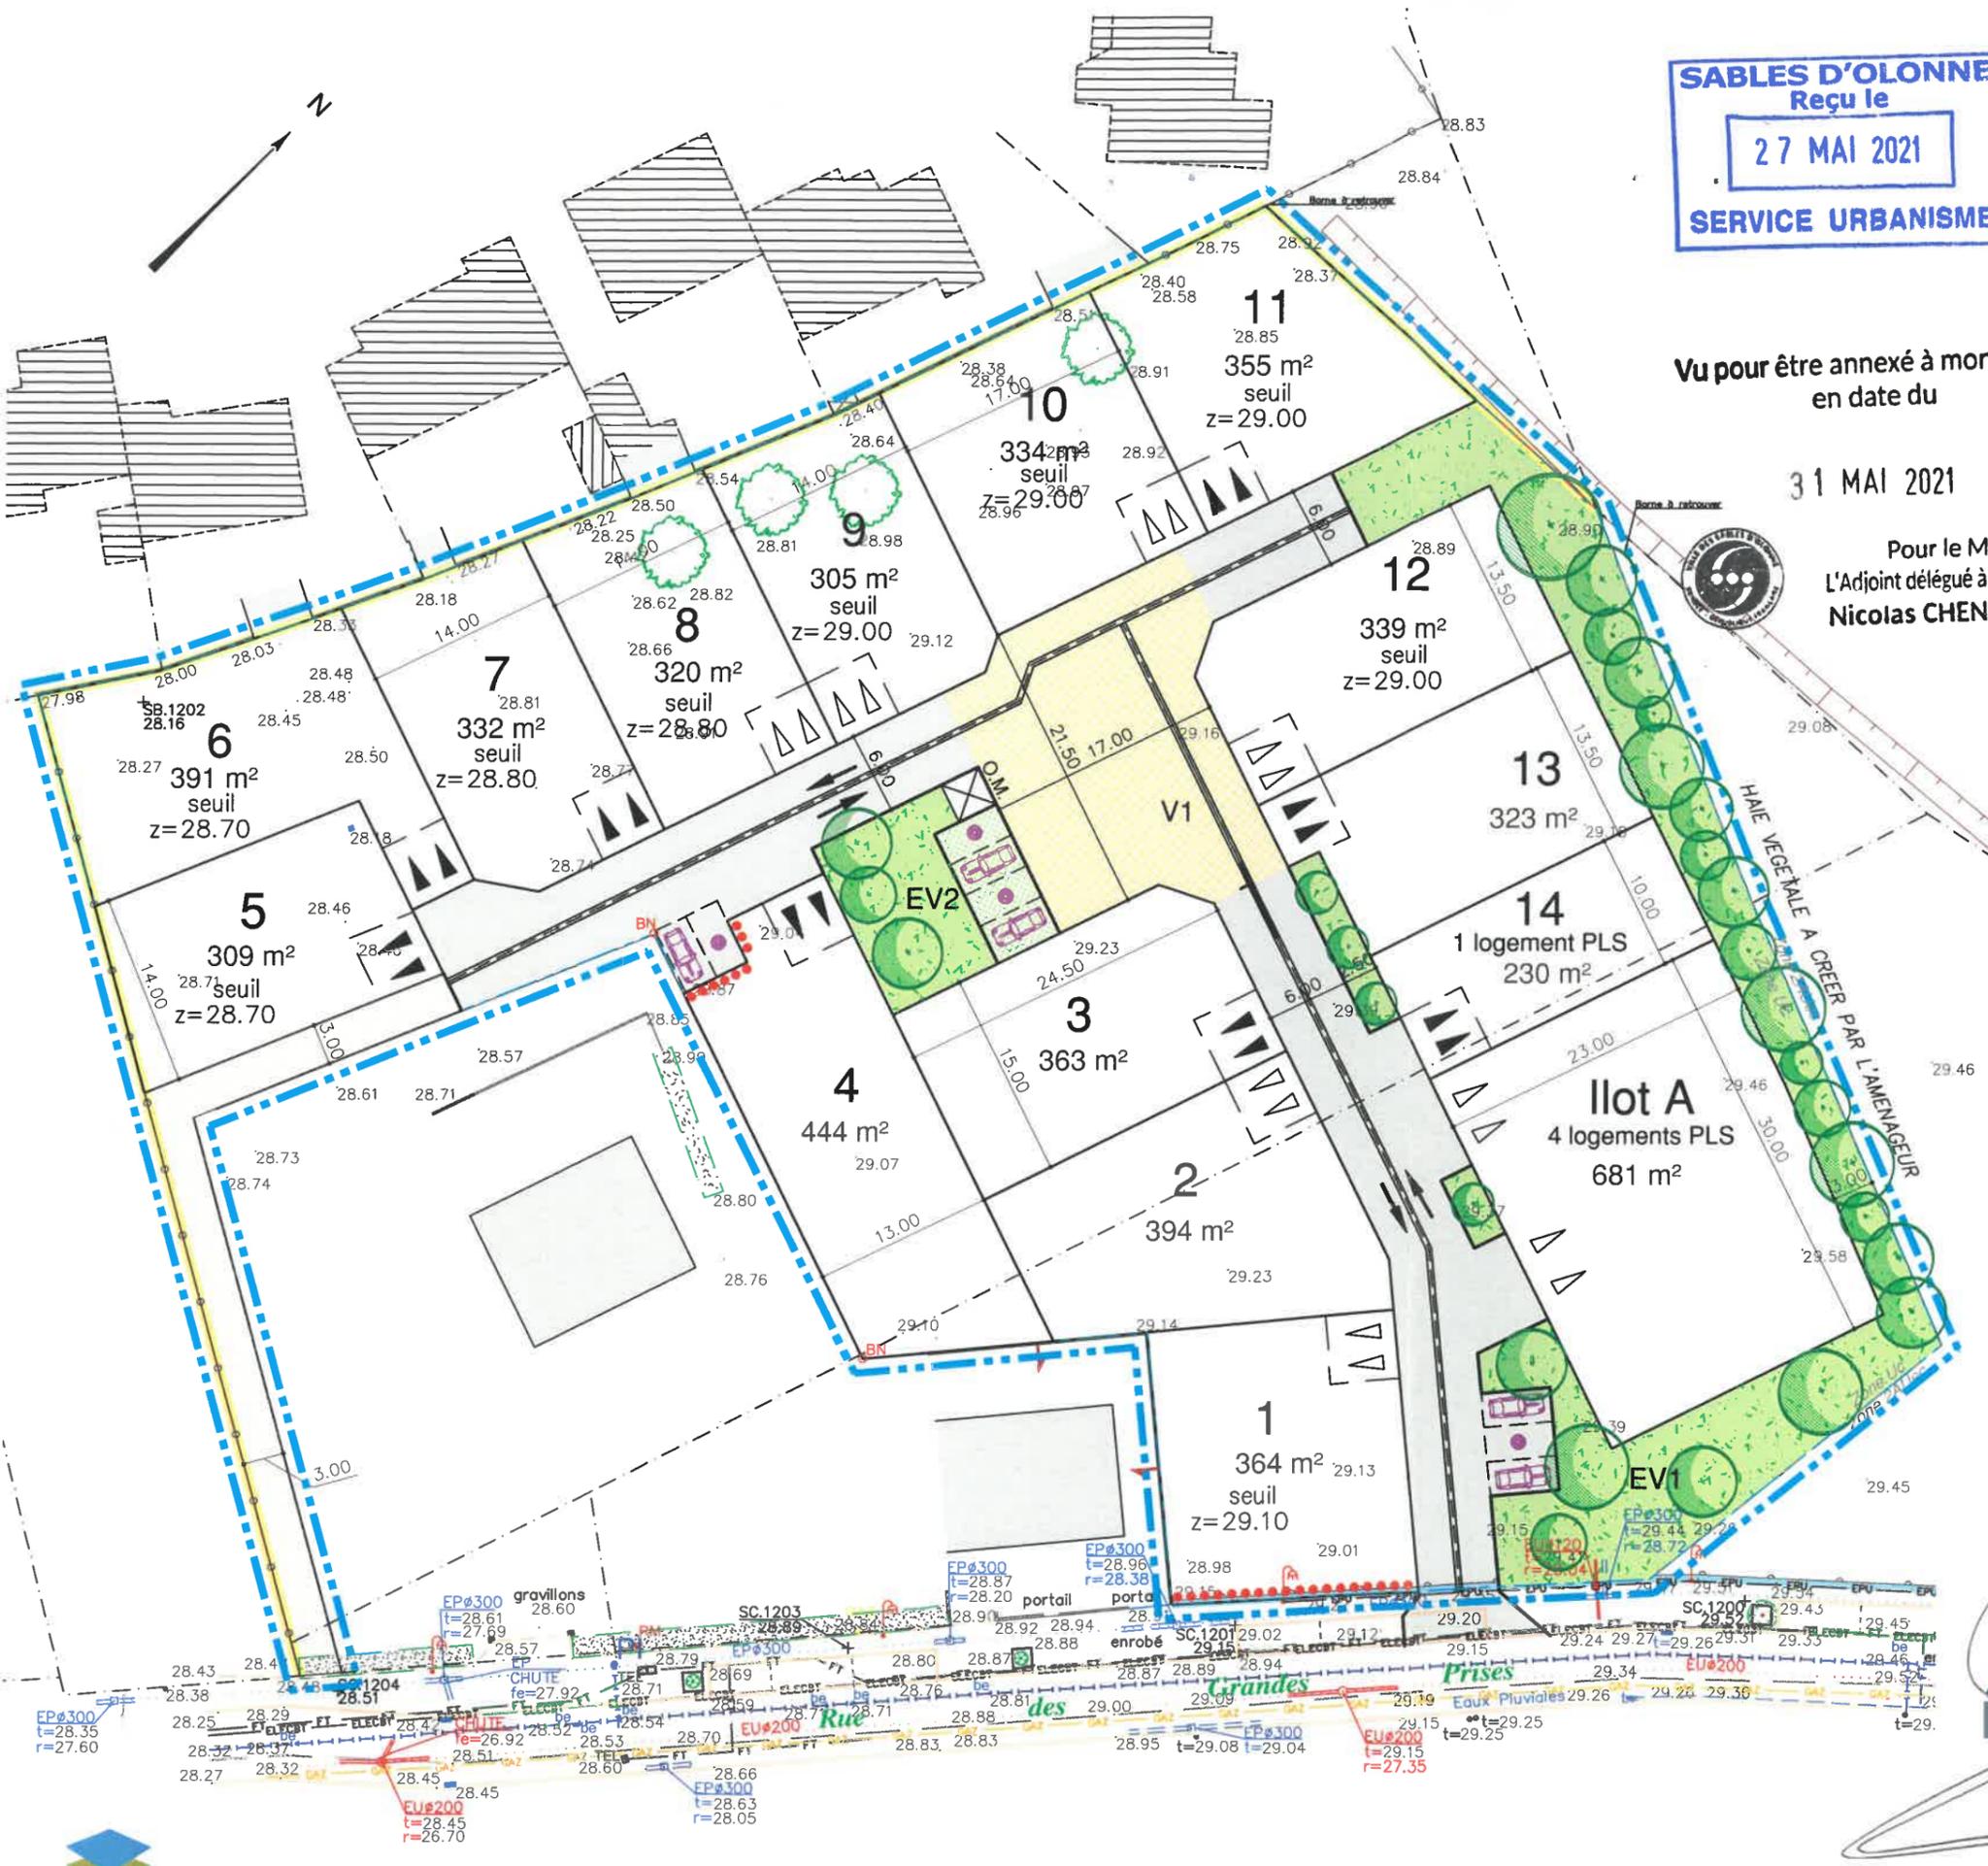

IFI Aménagement
2, rue Marie Curie
CS52411
44120 VERTOU

Lorraine
DONDAINAS
Paysagiste Concepteur

GÉOUEST
DES EXPERTS POUR DES CONSEILS SUR MESURE
www.geouest.fr
270 Av. François Mitterrand
85340 LES SABLES D'OLONNE
Tél. 02 51 23 85 52 - lessablesdolonne@geouest.fr

