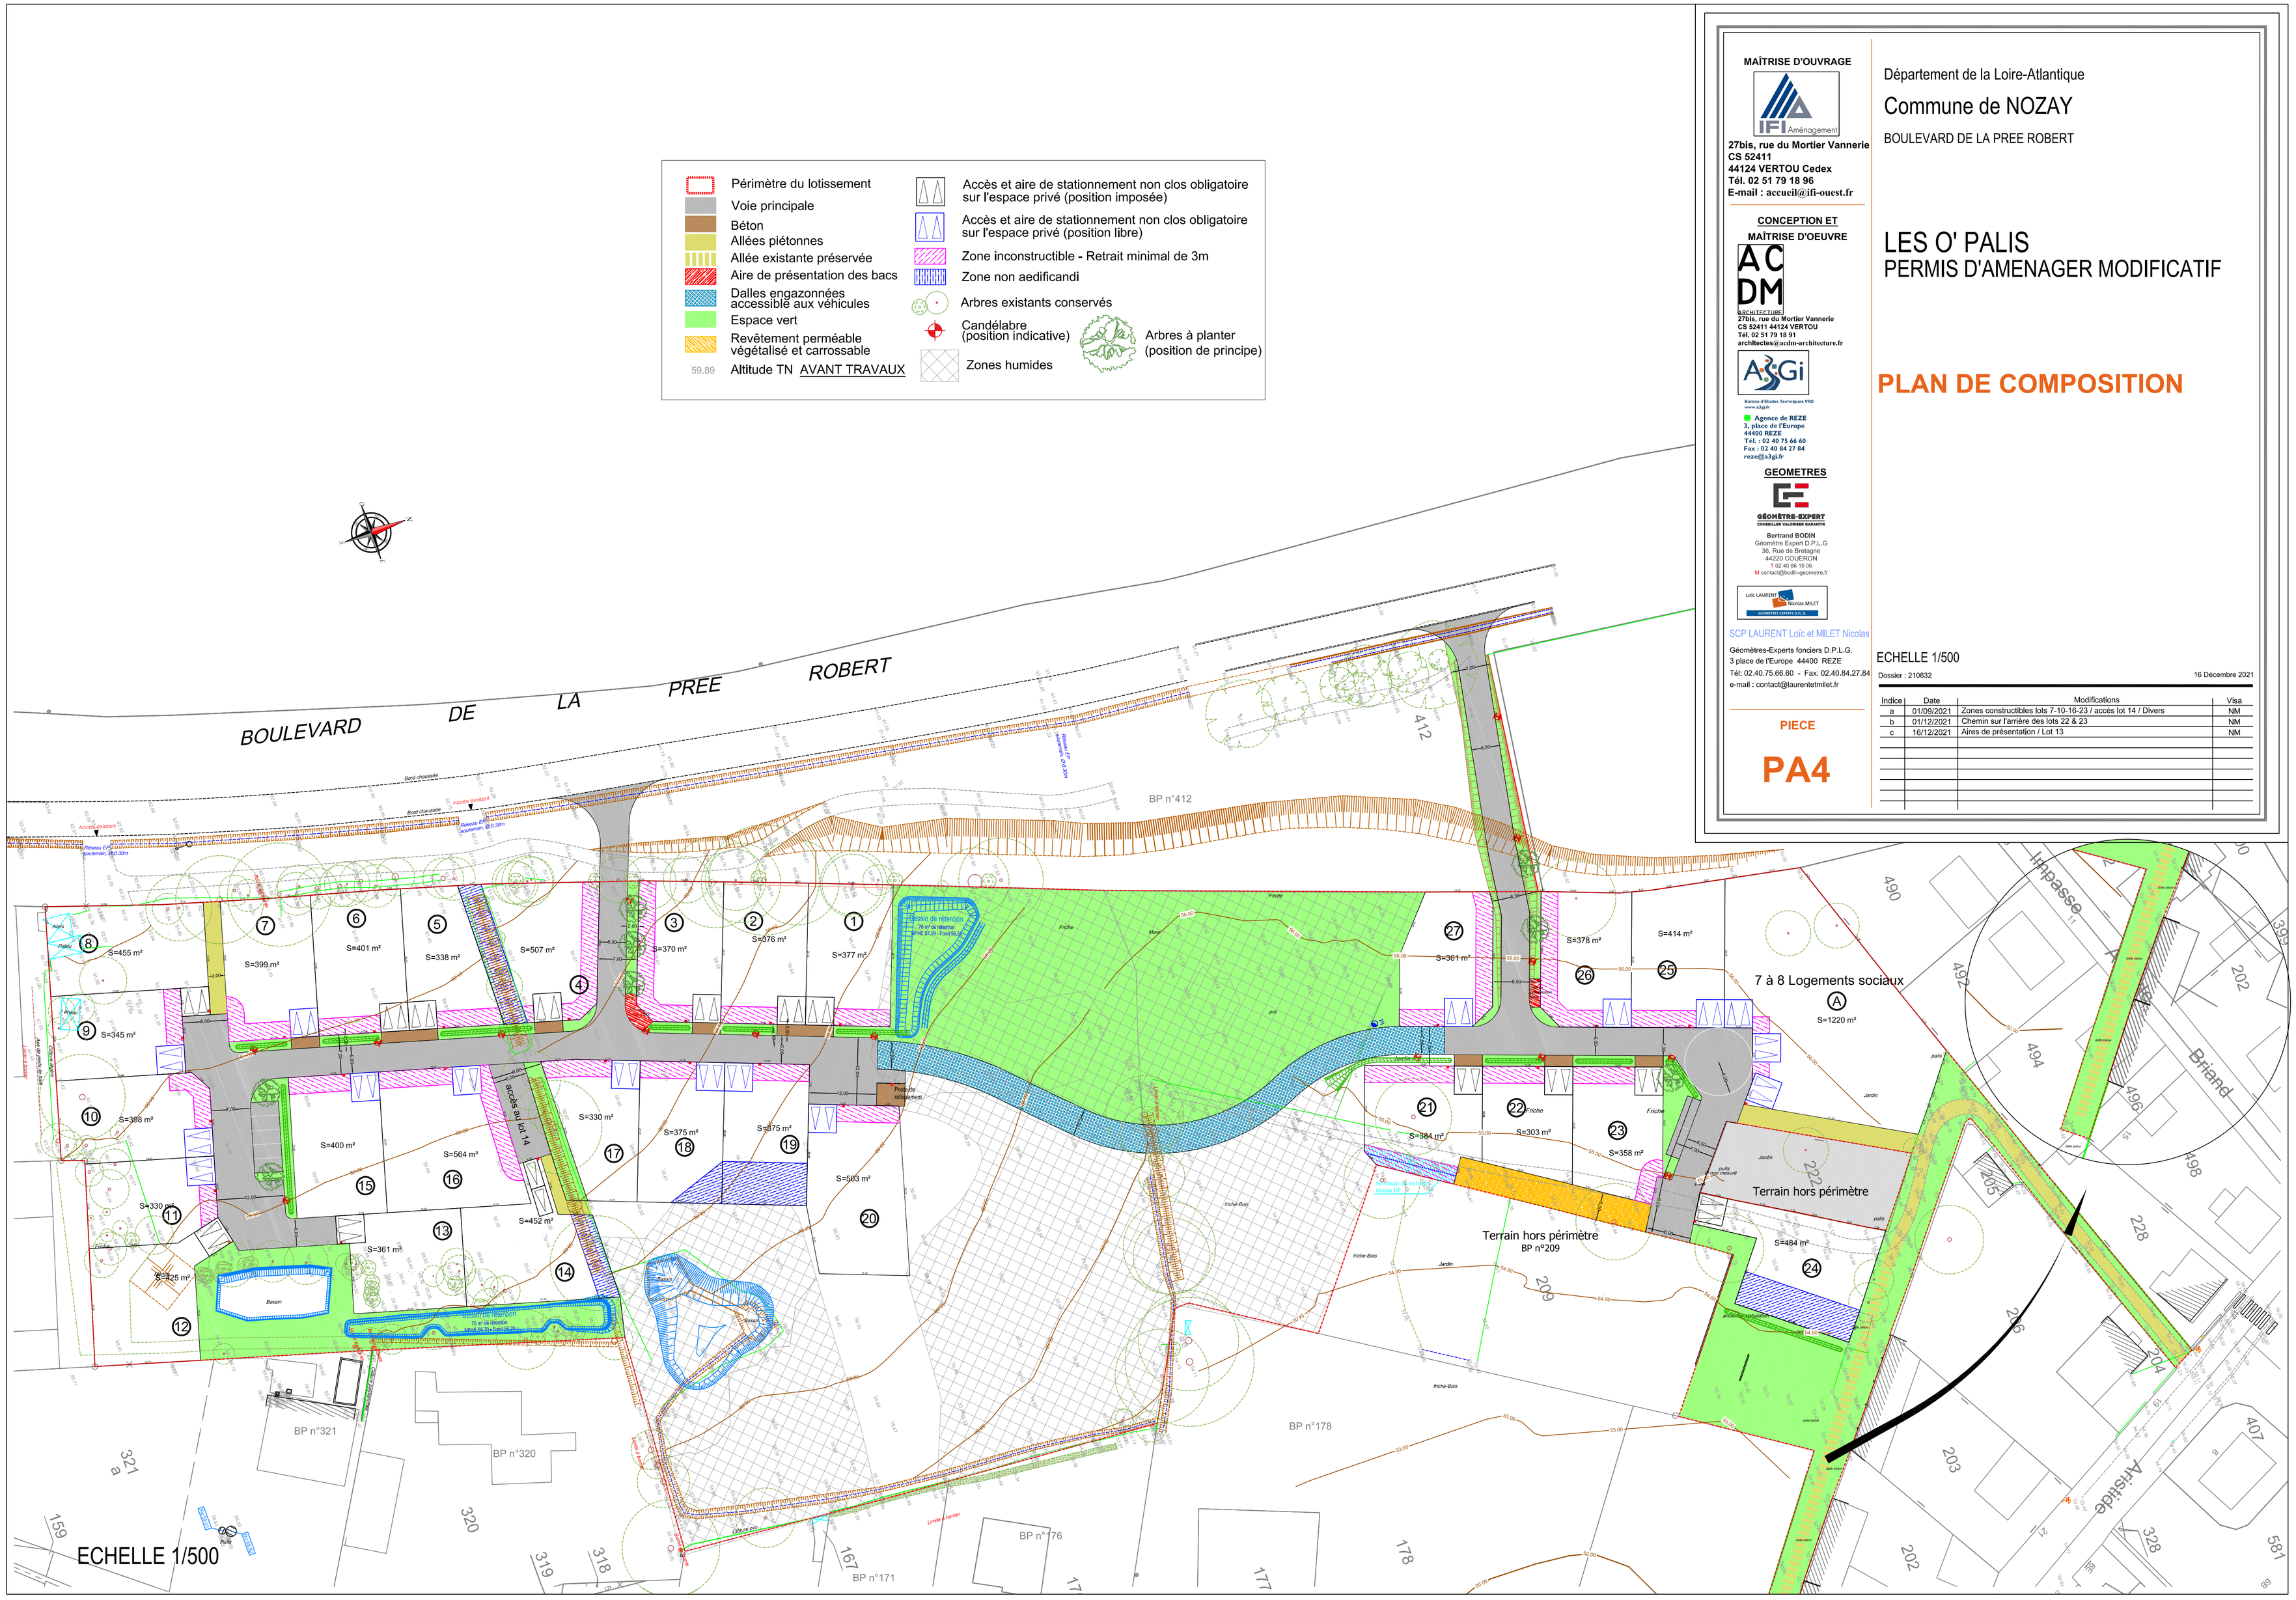

MAÎTRISE D'OUVRAGE

IFI Aménagement

27bis, rue du Mortier Vannerie
CS 52411
44124 VERTOU Cedex
Tél. 02 51 79 18 96
E-mail : accueil@ifi-ouest.fr

CONCEPTION ET MAÎTRISE D'OEUVRE

ACDM ARCHITECTURE
27bis, rue du Mortier Vannerie
CS 52411 44124 VERTOU
Tél. 02 51 79 18 91
architectes@acdm-architecture.fr

A3Gi
Bureau d'Etudes Techniques VRD
www.a3gi.fr
Agence de REZE
3, place de l'Europe
44400 REZE
Tél. : 02 40 75 66 60
Fax : 02 40 84 27 84
reze@a3gi.fr

GEOMETRES

GÉOMÈTRE-EXPERT
CONSEILLER VALORISER GARANTIR
Bertrand BODIN
Géomètre Expert D.P.L.G
36, Rue de Bretagne
44220 COUERON
T 02 40 86 15 06
M contact@bodin-geometre.fr

Loïc LAURENT Nicolas MILET
GEOMETRES EXPERTS D.P.L.G.

SCP LAURENT Loïc et MILET Nicolas
Géomètres-Experts fonciers D.P.L.G.
3 place de l'Europe 44400 REZE
Tél: 02.40.75.66.60 - Fax: 02.40.84.27.84
e-mail : contact@laurentetmilet.fr

PIECE

PA4

Département de la Loire-Atlantique

Commune de NOZAY

BOULEVARD DE LA PREE ROBERT

LES O' PALIS
PERMIS D'AMENAGER MODIFICATIF

PLAN DE COMPOSITION

ECHELLE 1/500

Dossier : 210632 — 16 Décembre 2021

Indice	Date	Modifications	Visa
a	01/09/2021	Zones constructibles lots 7-10-16-23 / accès lot 14 / Divers	NM
b	01/12/2021	Chemin sur l'arrière des lots 22 & 23	NM
c	16/12/2021	Aires de présentation / Lot 13	NM