

LOT
n° 2


Adresse :


Cadastre : Section ZD n°

Surface Arpentée : 274 + 473 m²

Surface de plancher : 200 m²

Servitude particulière : tréfonds - tranchée drainante

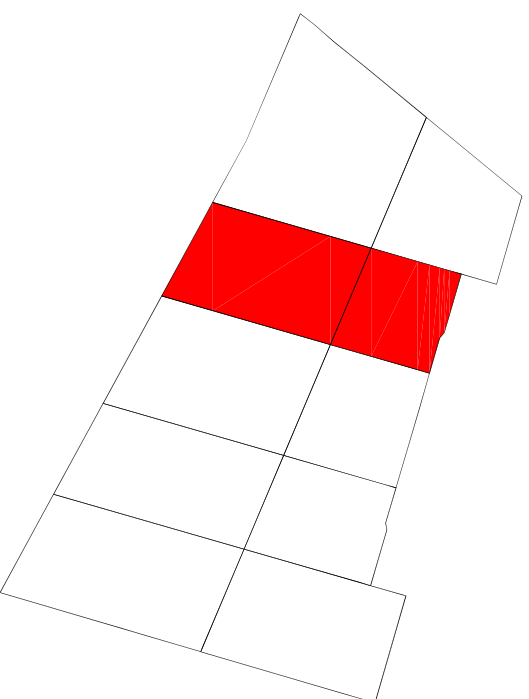

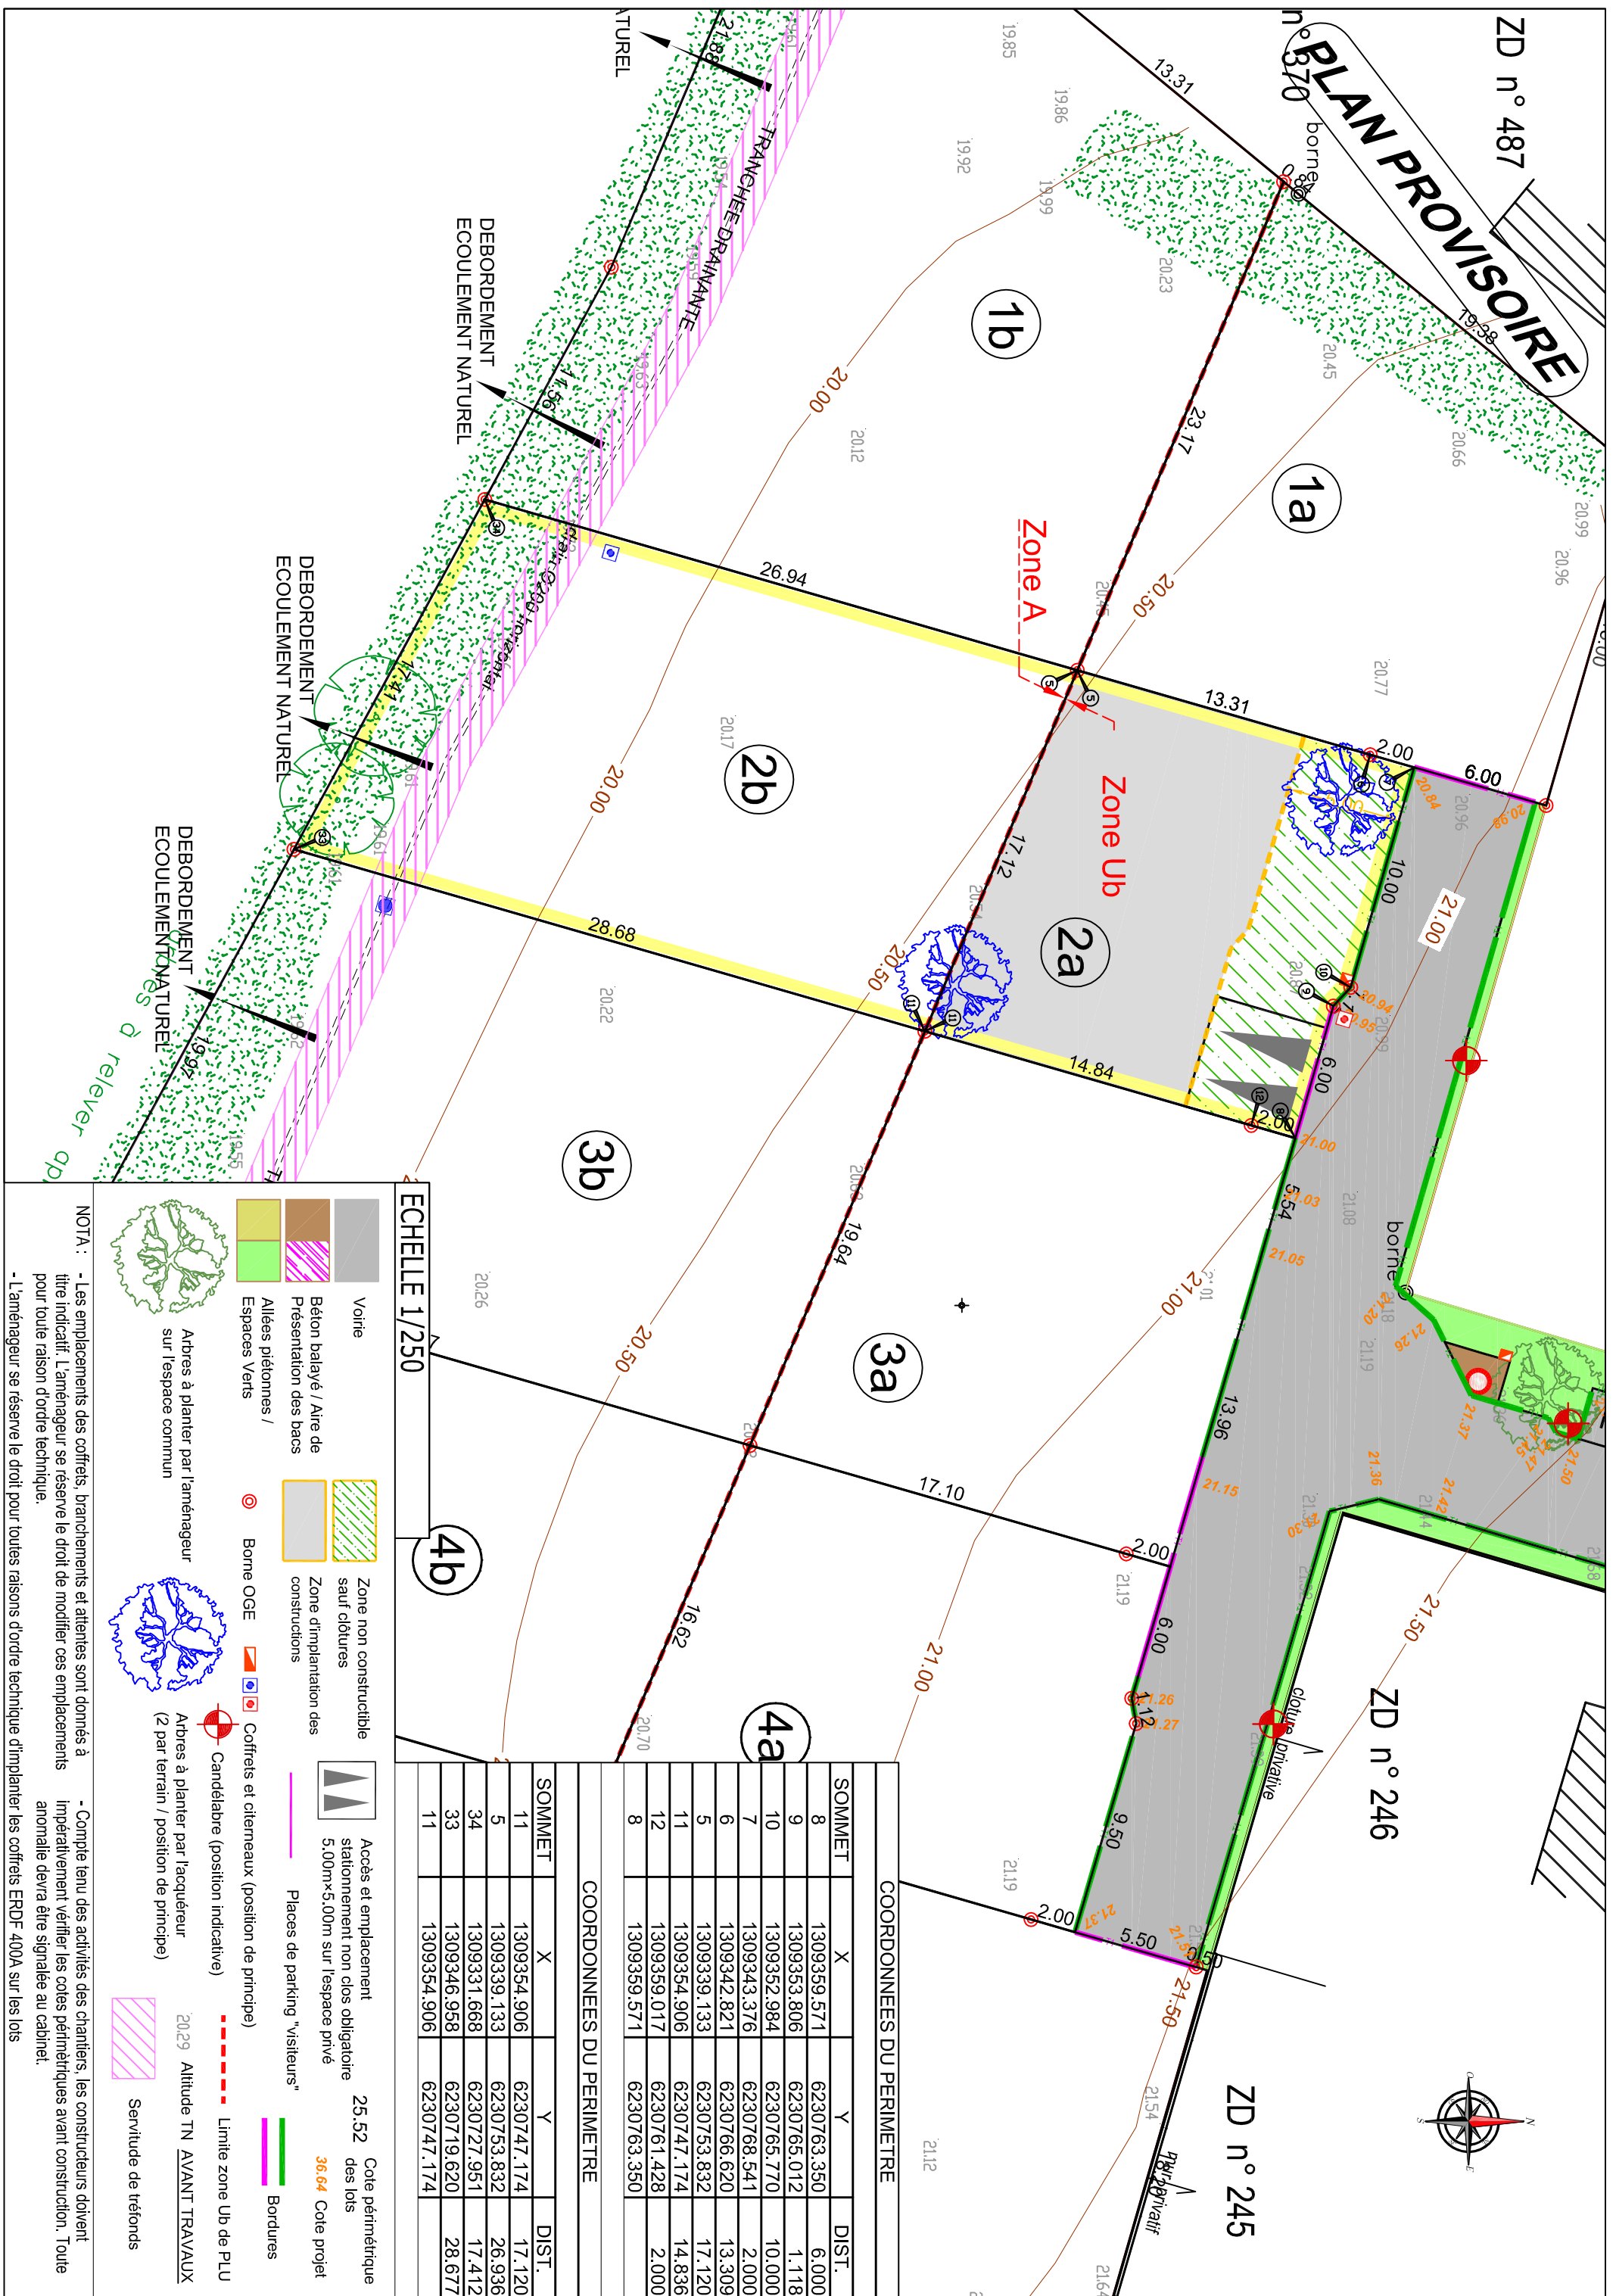

COORONNEES DU PERIMETRE

SOMMET	X	Y	DIST.
8	1309359.571	6230763.350	6.000
9	1309353.806	6230765.012	1.118
10	1309352.984	6230765.770	10.000
7	1309343.376	6230768.541	2.000
6	1309342.821	6230766.620	13.309
5	1309339.133	6230753.832	17.120
11	1309354.906	6230747.174	14.836
12	1309359.017	6230761.428	2.000
8	1309359.571	6230763.350	

COORDONNEES DU PERIMETRE

SOMMET	X	Y	DIST.
11	1309354.906	6230747.174	17.120
1	1309339.133	6230753.832	26.936
5	1309331.668	6230727.951	17.412
34	1309346.958	6230719.620	28.677
33	1309354.906	6230747.174	

ECHELLE 1/250

Symbol	Description	Value
Grey box	Voiture	25.52
Diagonal lines	Béton balayé / Aire de Présentation des bacs	36.64
Green box	Allées piétonnes / Espaces Verts	Cote projet
Blue box	Zone non constructible sauf clôtures	Bordures
Yellow box	Zone d'implantation des constructions	Limites zone Ub de PLU
Red circle	Borne OGE	20.29
Red circle with cross	Coffrets et citerneaux (position de principe)	Altitude TN AVANT TRAVAUX
Red circle with cross	Candélabre (position indicative)	Servitude de tréfonds
Red circle with cross	Arbres à planter par l'aménageur (2 par terrain / position de principe)	

NOTA :

- Les emplacements des coffrets, branchements et attentes sont donnés à titre indicatif. L'aménageur se réserve le droit de modifier ces emplacements pour toute raison d'ordre technique.
- L'aménageur se réserve le droit pour toutes raisons d'ordre technique d'implanter les coffrets ERDF 400A sur les lots
- Complé tenu des activités des chantiers, les constructeurs doivent impérativement vérifier les cotes périmétriques avant construction. Toute anomalie devra être signalée au cabinet.