


LOT
n° 3


Adresse :

Cadastre : Section ZD n°

Surface Arpentée : 351 + 579 m² Surface de plancher : 200 m²

Servitude particulière : tréfonds - tranchée drainante X

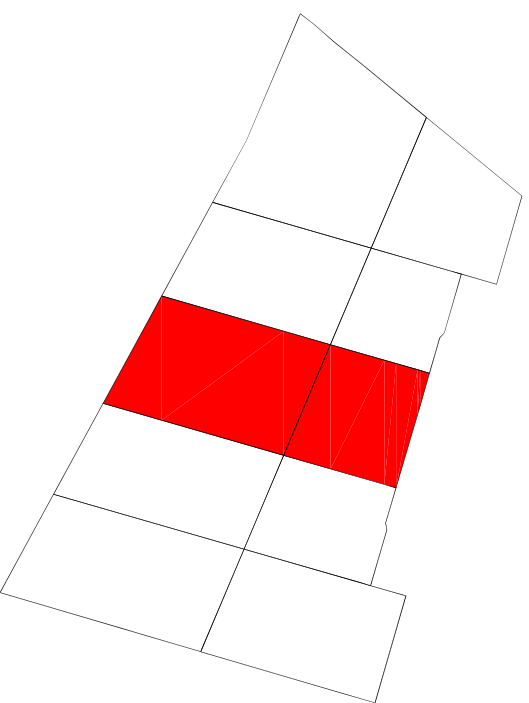

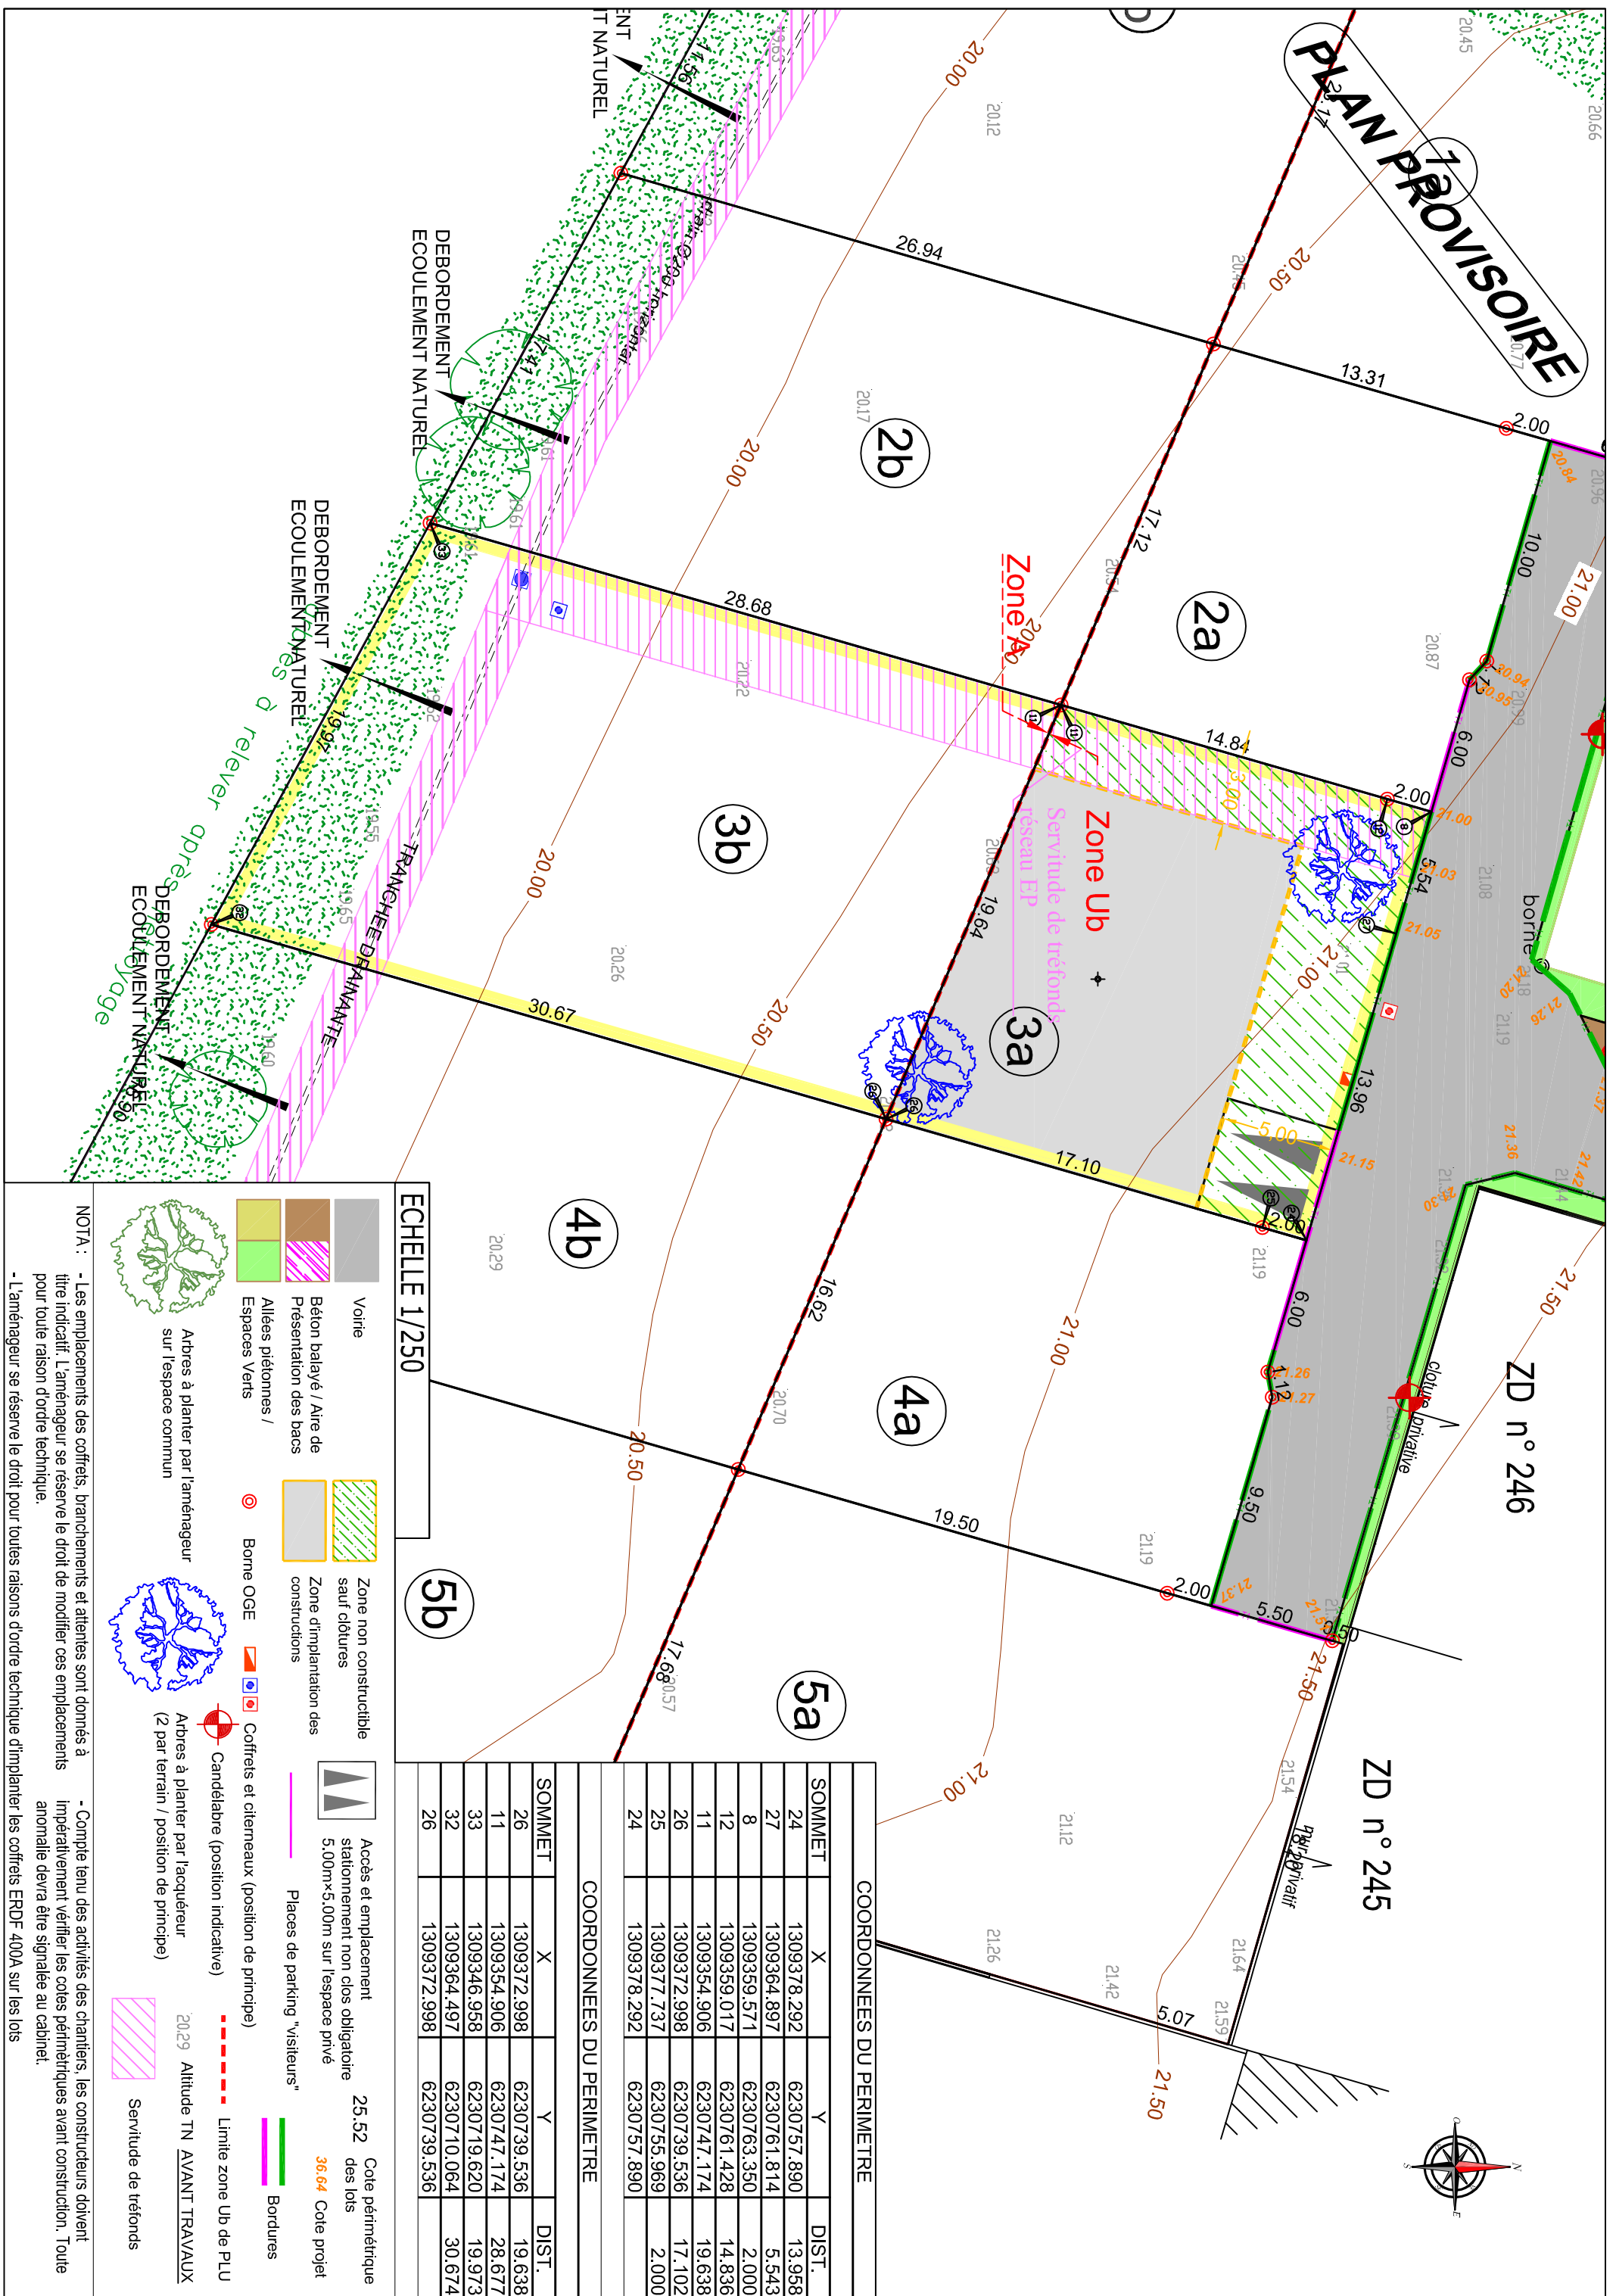

ECHELLE 1/250

	Voie		Zone non constructible sauf clôtures		Accès et emplacement stationnement non clos obligatoire 5,00m x 5,00m sur l'espace privé		25.52	Cote périmétrique des lots
	Béton balayé / Aire de Présentation des bacs		Zone d'implantation des constructions		Places de parking "visiteurs"		36.64	Cote projet
	Allées piétonnes / Espaces Verts		Borne OGE		Coffrets et citerneaux (position de principe)			Limite zone Ub de PLU
	Arbres à planter par l'aménageur sur l'espace commun		Candélabre (position indicative)		Arbres à planter par l'acquéreur (2 par terrain / position de principe)		20.29	Altitude TN AVANT TRAVAUX
								Servitude de tréfonds

NOTA :

- Les emplacements des coffrets, branchements et attentes sont donnés à titre indicatif. L'aménageur se réserve le droit de modifier ces emplacements pour toute raison d'ordre technique.
- L'aménageur se réserve le droit pour toutes raisons d'ordre technique d'implanter les coffrets ERDF 400A sur les lots
- Complète tenu des activités des chantiers, les constructeurs doivent impérativement vérifier les cotes périmétriques avant construction. Toute anomalie devra être signalée au cabinet.

COORDONNEES DU PERIMETRE

SOMMET	X	Y	DIST.
24	1309378.292	6230757.890	13.958
27	1309364.897	6230761.814	5.543
8	1309359.571	6230763.350	2.000
12	1309359.017	6230761.428	14.836
11	1309354.906	6230747.174	19.638
26	1309372.998	6230739.536	17.102
25	1309377.737	6230755.969	2.000
24	1309378.292	6230757.890	

COORDONNEES DU PERIMETRE

SOMMET	X	Y	DIST.
26	1309372.998	6230739.536	19.638
11	1309354.906	6230747.174	28.677
33	1309346.958	6230719.620	19.973
32	1309364.497	6230710.064	30.674
26	1309372.998	6230739.536	