








 





# COMMUNE DE LOC MARIAQUER

Section BE 242p, 243p  
Impasse de la Ruche

## PA4 - PLAN DE COMPOSITION

-  PERIMETRE OAP SECTEUR 3
-  PERIMETRE DU LOTISSEMENT
-  ZONE CONSTRUCTIBLE LOTS LIBRES
-  ZONE CONSTRUCTIBLE LOTS DESTINES AUX LOGEMENTS AIDES
-  ESPACE VERT
-  VOIRIE
-  ACCES OUEST (propriété du vendeur)
-  ACCES IMPOSE (2 places de stationnements privées en dehors du garage)
-  HAIE BOCAGERE A PLANTER à la charge de l'aménageur (entretien à la charge de l'acquéreur)
-  LIAISON DOUCE
-  STATIONNEMENT
-  AIRE DE PRESENTATION DES CONTENEURS A ORDURES MENAGERES EXISTANTE

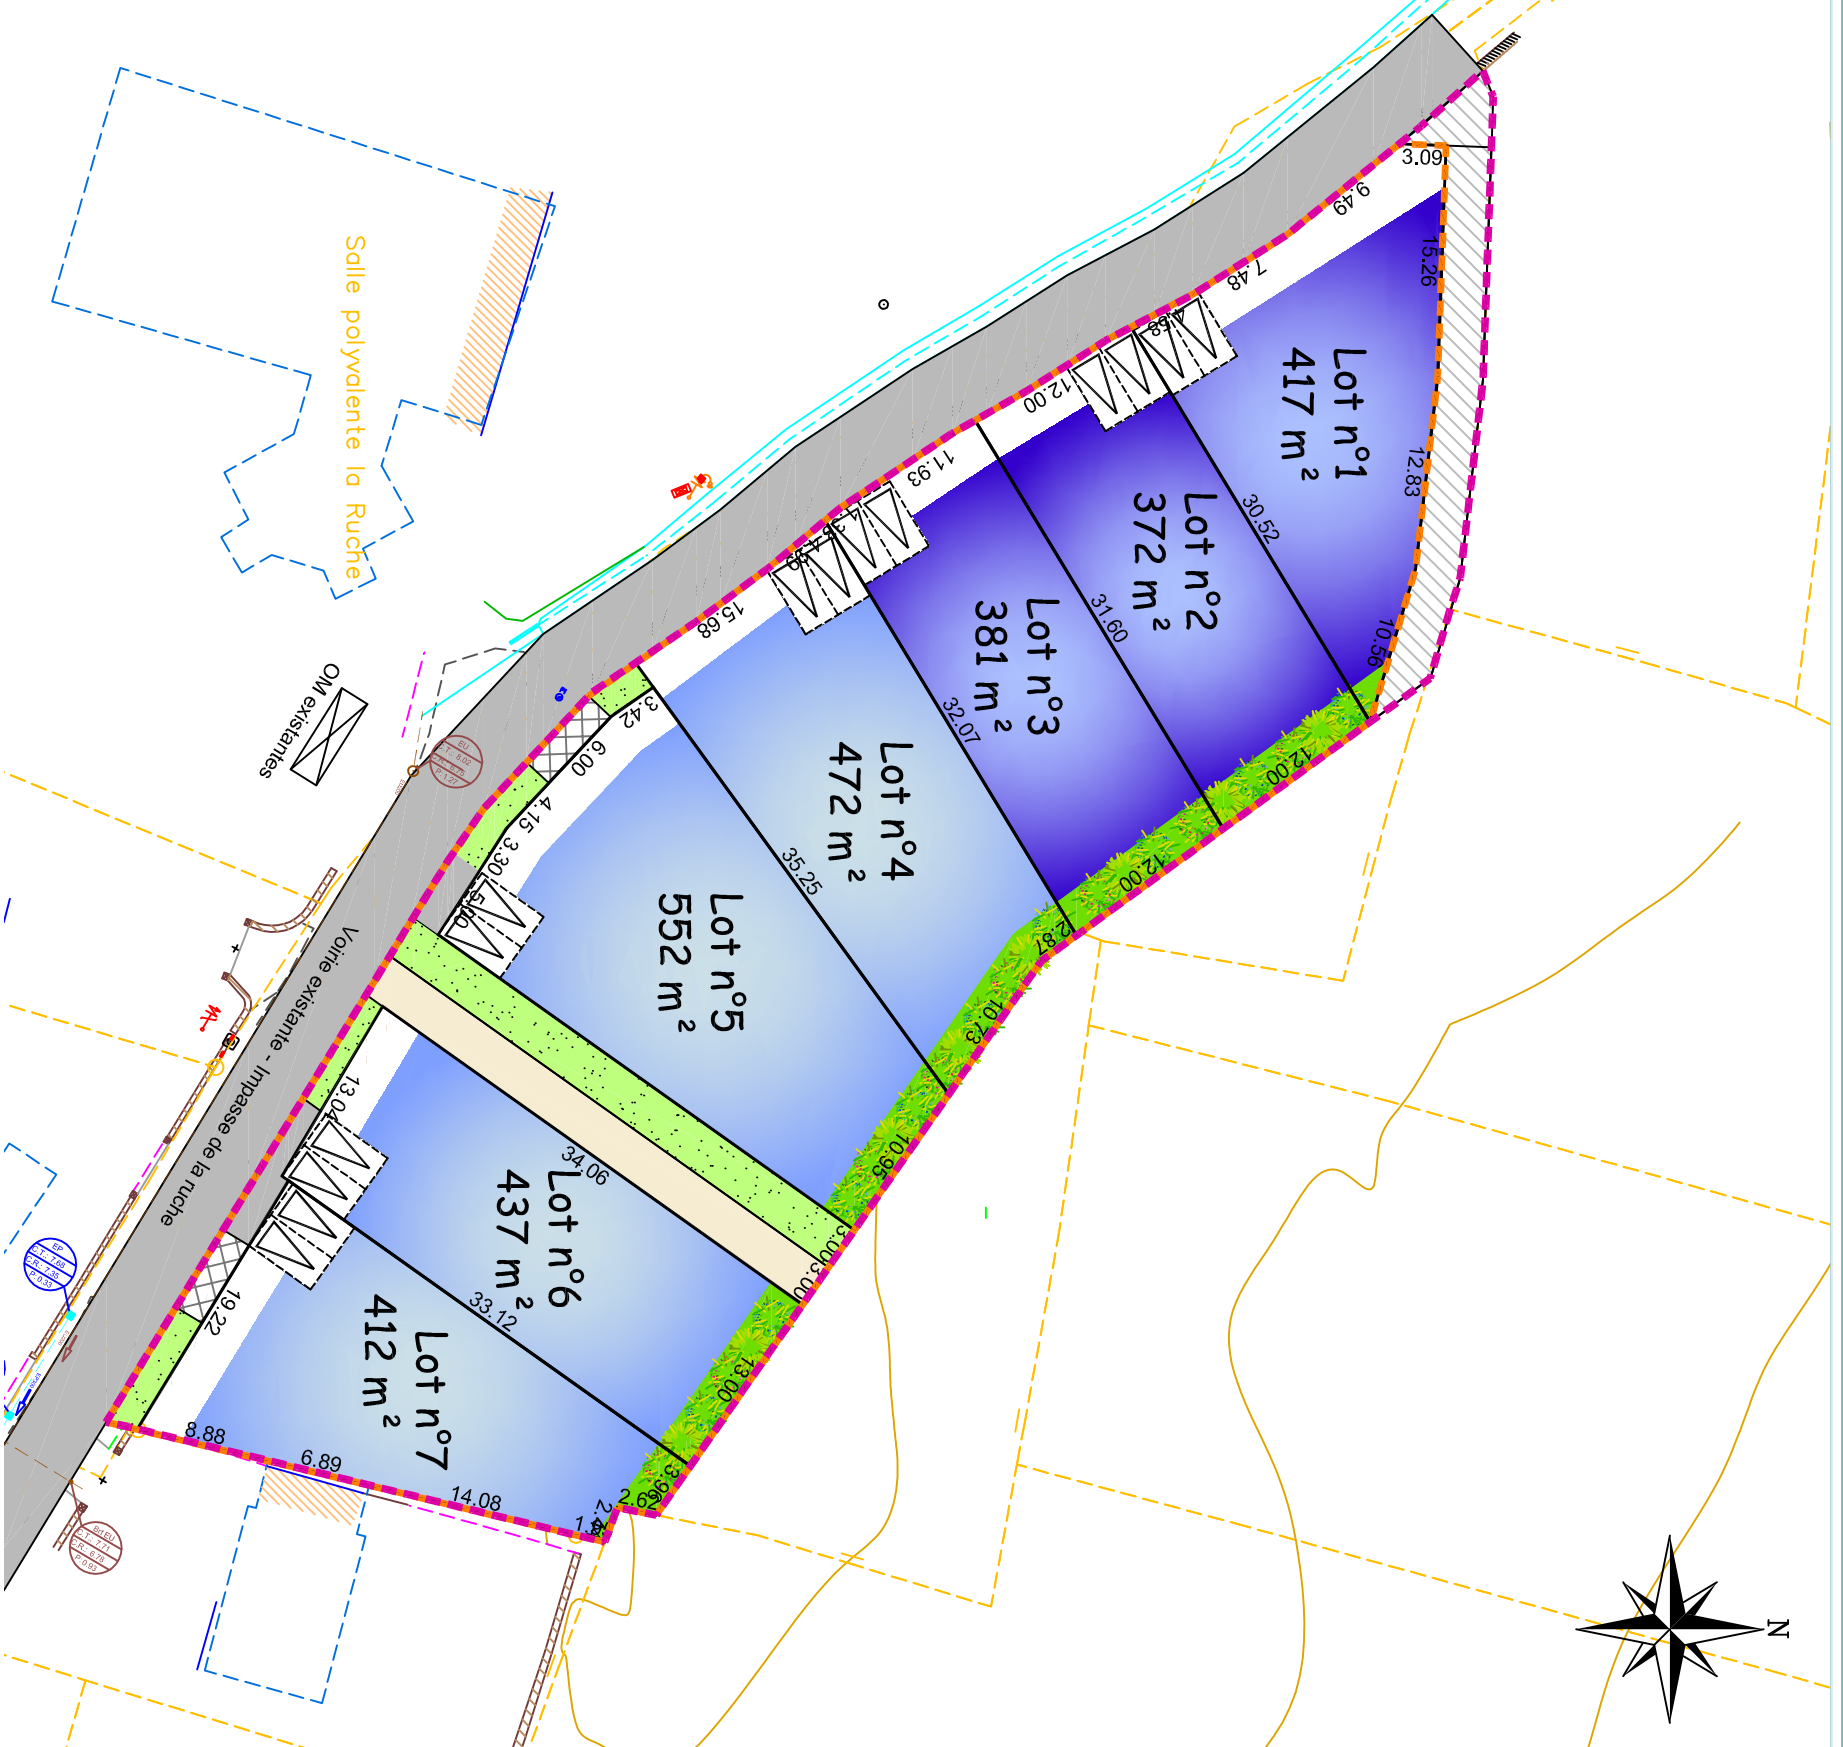

ECHELLE 1 / 500

Dressé le 15.03.2022

Dressé par RIGOUX Juline

Référence : A19-290



**NICOLAS ASSOCIÉS**

**SELARL NICOLAS ASSOCIÉS**

Géomètres-Experts - Urbaniste diplômé

**AGENCE D'AURAY**

Immeuble Océania-Porta Océania 2

23, rue du Darnentek - BRECH - 56400 AURAY

Tél. : 02 97 24 12 37 - Fax : 02 97 56 22 25

Email : aury@selarnicolas.fr

WWW.NICOLAS-ASSOCIÉS.COM



**IFI Aménagement**  
27 BIS Route du Mortier  
Vannerie - CS 52411 -  
44124 VERTOU Cedex



Validé par le Géomètre-Expert